






Kavelpaspoort

kavel 027, Horzak

(bp "Horzak Noord - 2015")

Legenda:

-  kavel
-  bouwvlak
-  zone aan- en uitbouwen en bijgebouwen
-  tuin
-  verplichte orientatie voorgevel

KAVELOPPERVLAKTE:
- max. te bebouwen oppervlakte 390 m²
- (hiervan maximaal 100 m² buiten bouwvlak ten behoeve van aan- en uitbouwen en bijgebouwen) 192 m²
- oppervlak bouwvlak 134 m²

HOOFDGEBOUW:
- alleen binnen bouwvlak 5 m¹
- maximale goothoogte 11 m¹
- maximale bouwhoogte
- verplichte dakhelling tussen 25° en 60°


AAN- EN UITBOUWEN EN BIJGEBOUWEN:
- binnen bouwvlak en zone aan- en uitbouwen en bijgebouwen 3,5 m¹
- maximale goothoogte 5 m¹
- maximale bouwhoogte

OVERIG:
- twee open parkeerplaatsen op elken terrein zijn verplicht
- in het beeldkwaliteitsplan is op blz.34-35 het kleur- en materiaalgebruik beschreven en op blz.40-41-42 de bebouwingsrichtlijnen.
- aanvullende informatie over het beeldkwaliteitsplan is te vinden in de notitie 'Beeldkwaliteit Vrije Kavels'.
- notitie Erfafscheidingen Horzak-noord.

voor verdere aanvullende informatie: zie bestemmingsplan



Aan deze tekening kunnen geen rechten worden ontleend

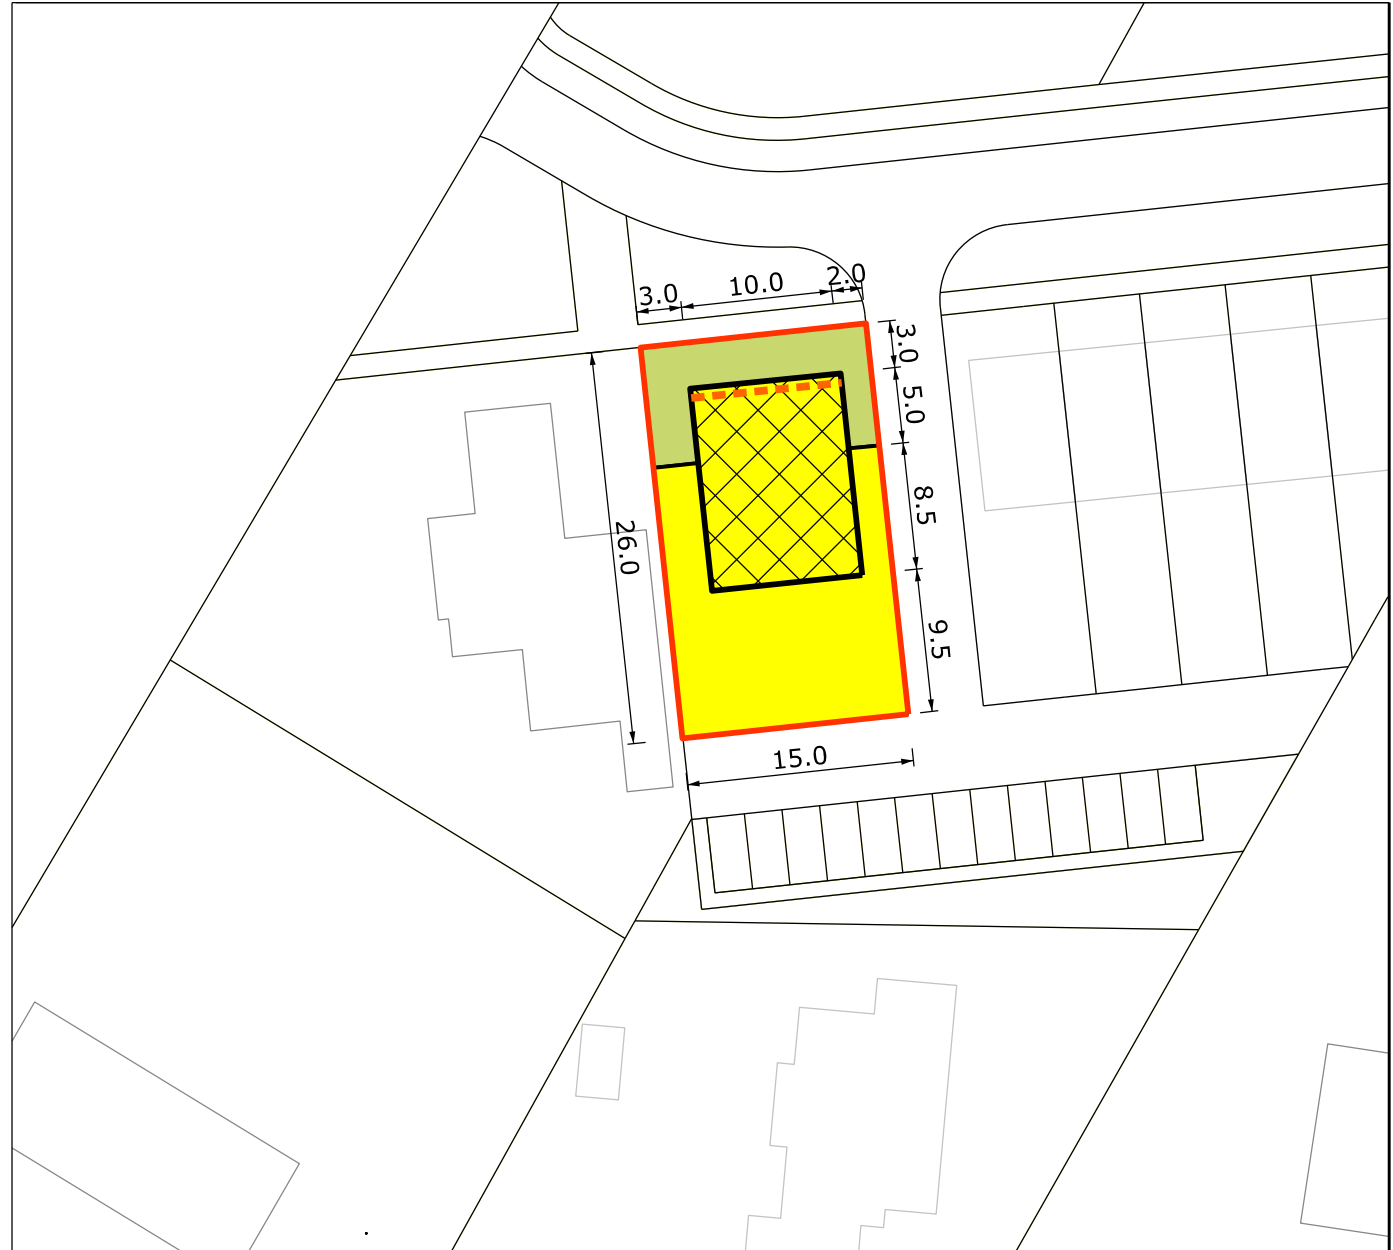

schaal 1:500 / maatvoering in meters